




Jevnaker kommune - Kommuneplanens arealdel 2020-2030

Tematisk kartutsnitt reguleringsplaner som fortsatt skal gjelde

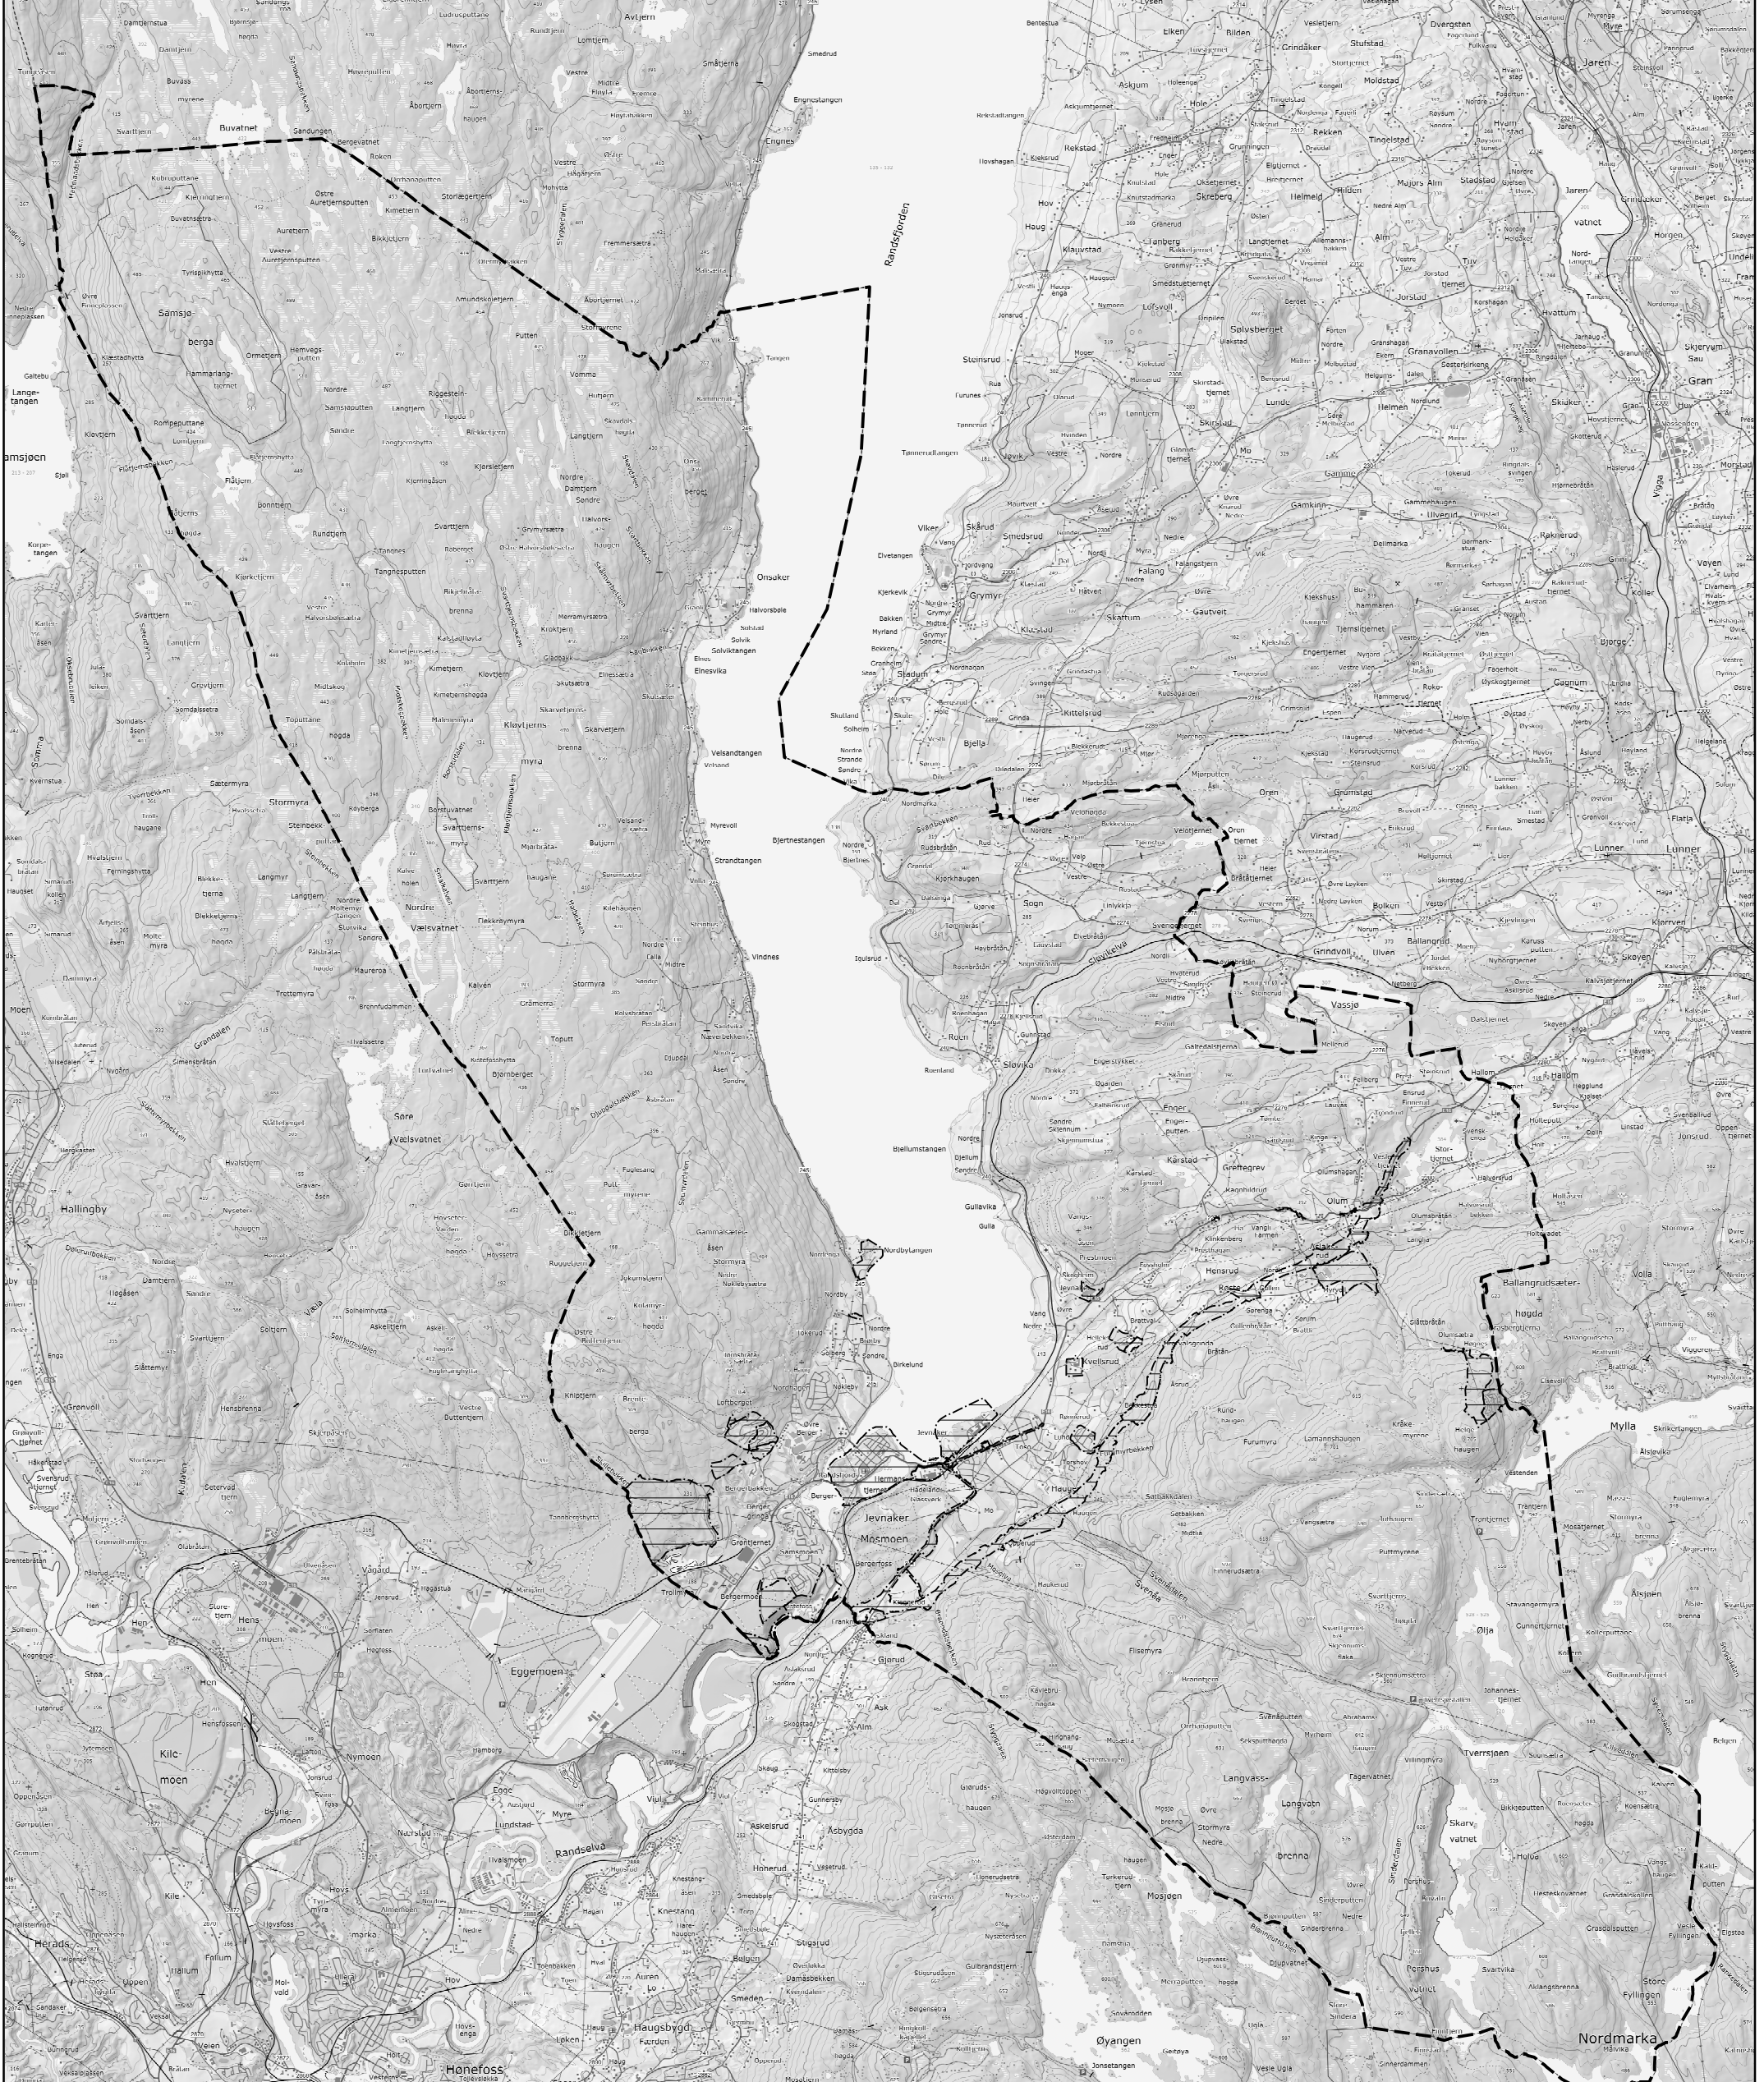

TEGNFORKLARING

PBL § 11 KOMMUNEPLANENS AREALDEL

Nåværende

Framtidig

HENSYNSONER (PBL § 11-8)

DETALJERINGSSONE

Reguleringsplan skal fortsatt gjelde

LINJESYMBOLER

Plangrense

Målestokk 1:80.000

